

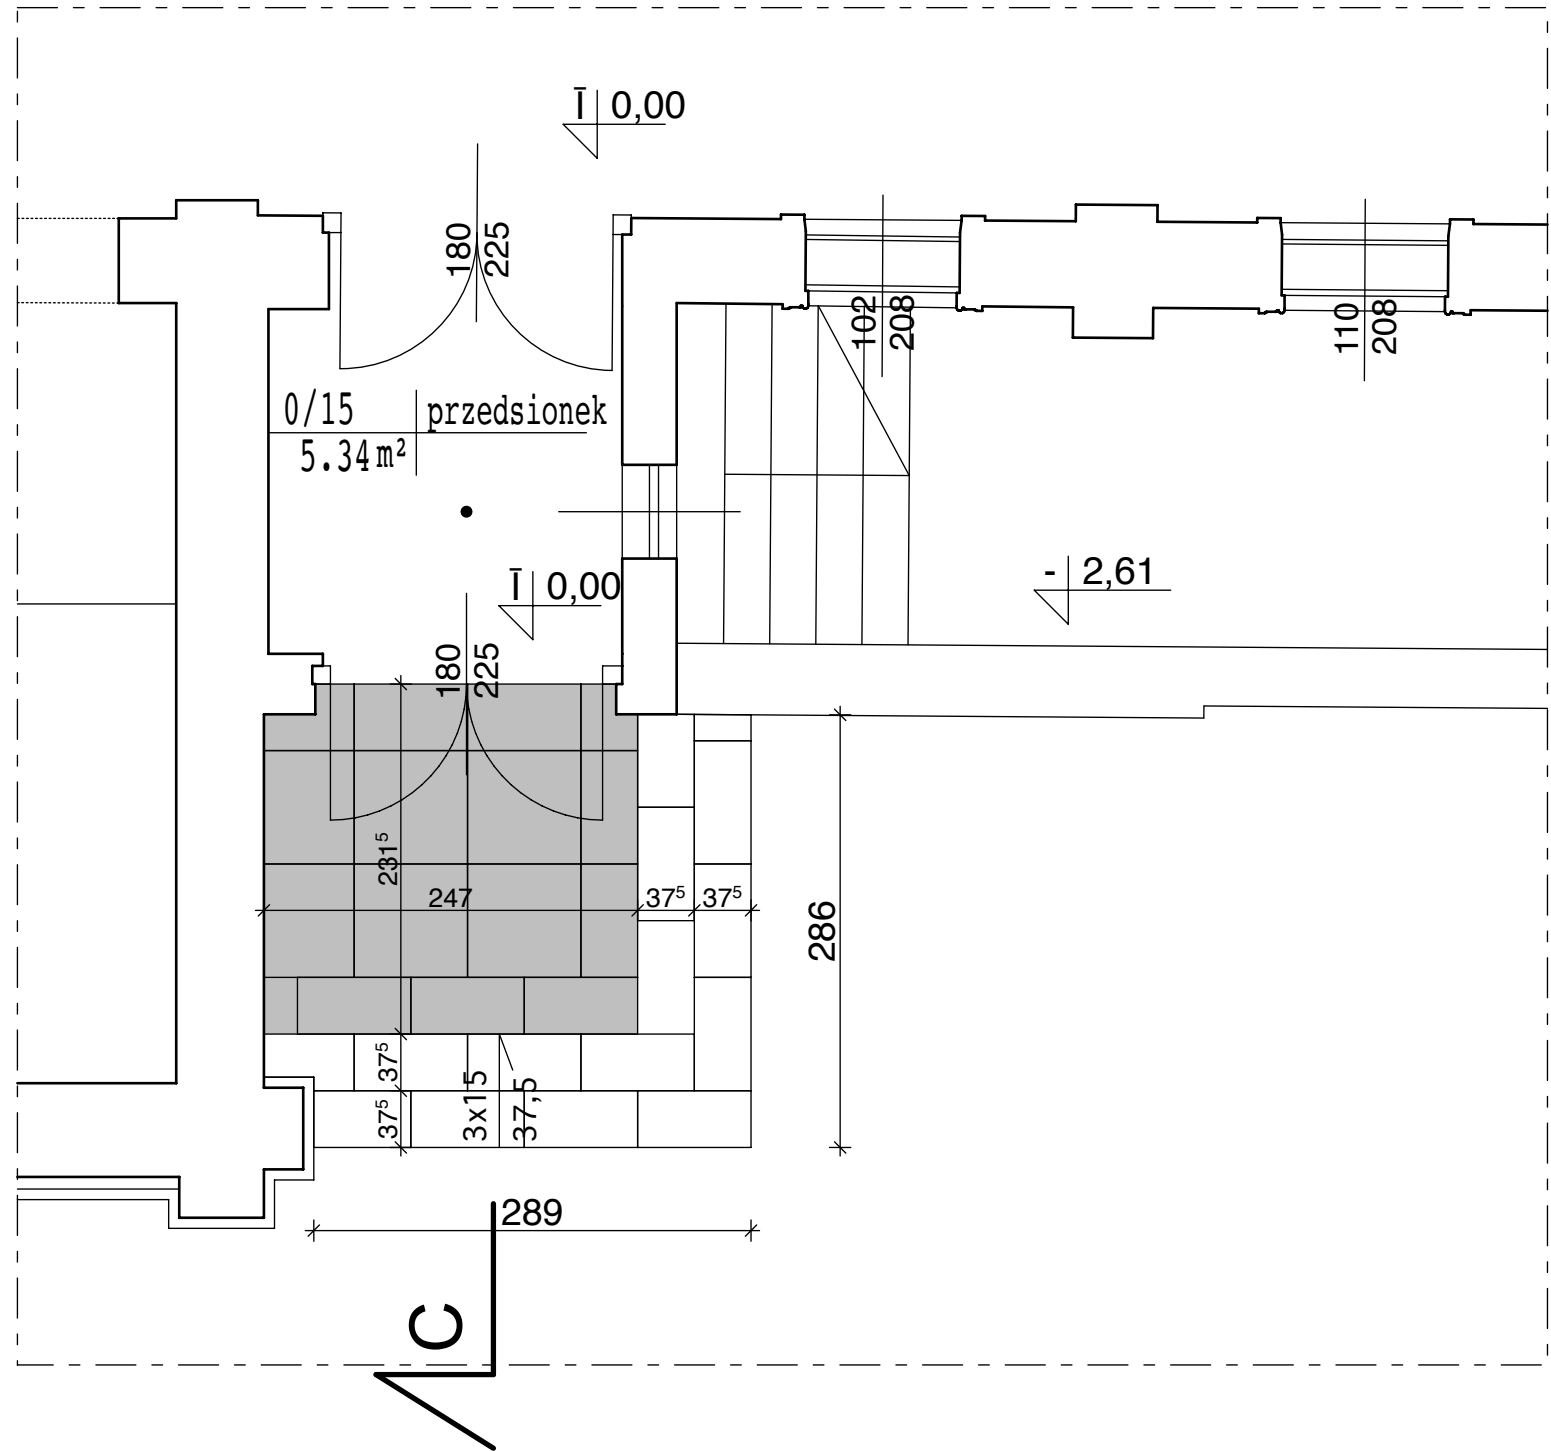


SCHODY WEJŚCIOWE
DO NAWY BOCZNEJ
(POŁUDNIOWEJ)
KOŚCIOŁA

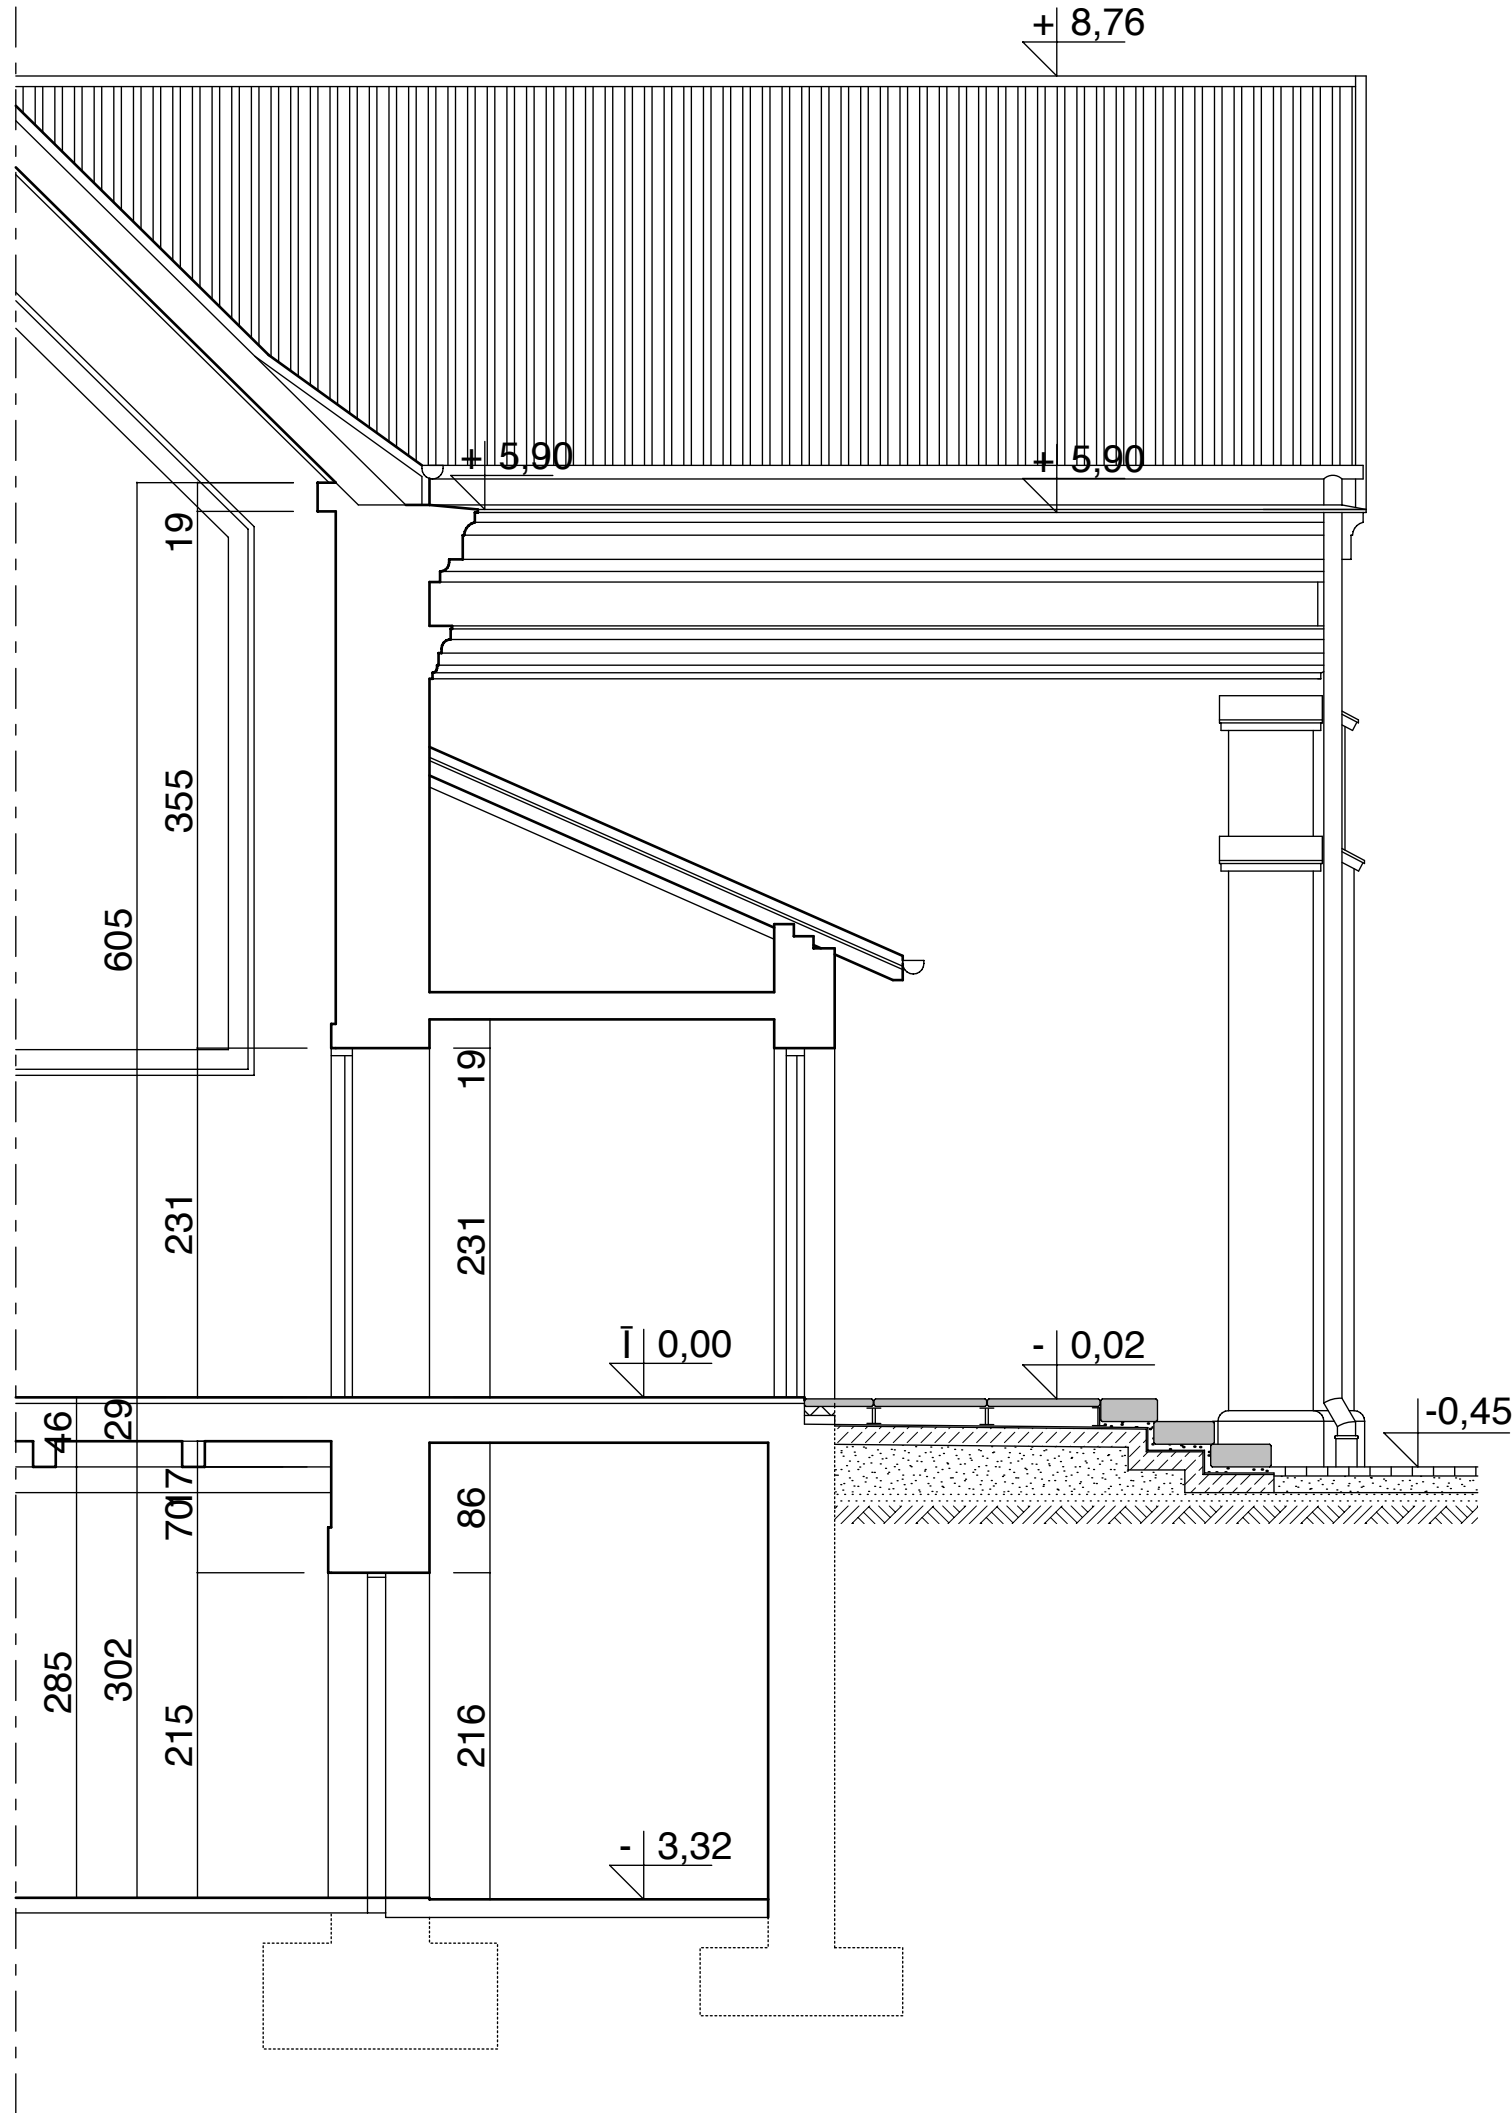

SCHODY WEJŚCIOWE
DO NAWY BOCZNEJ
(PÓŁNOCNEJ)
KOŚCIOŁA

PRZEKRÓJ C-C

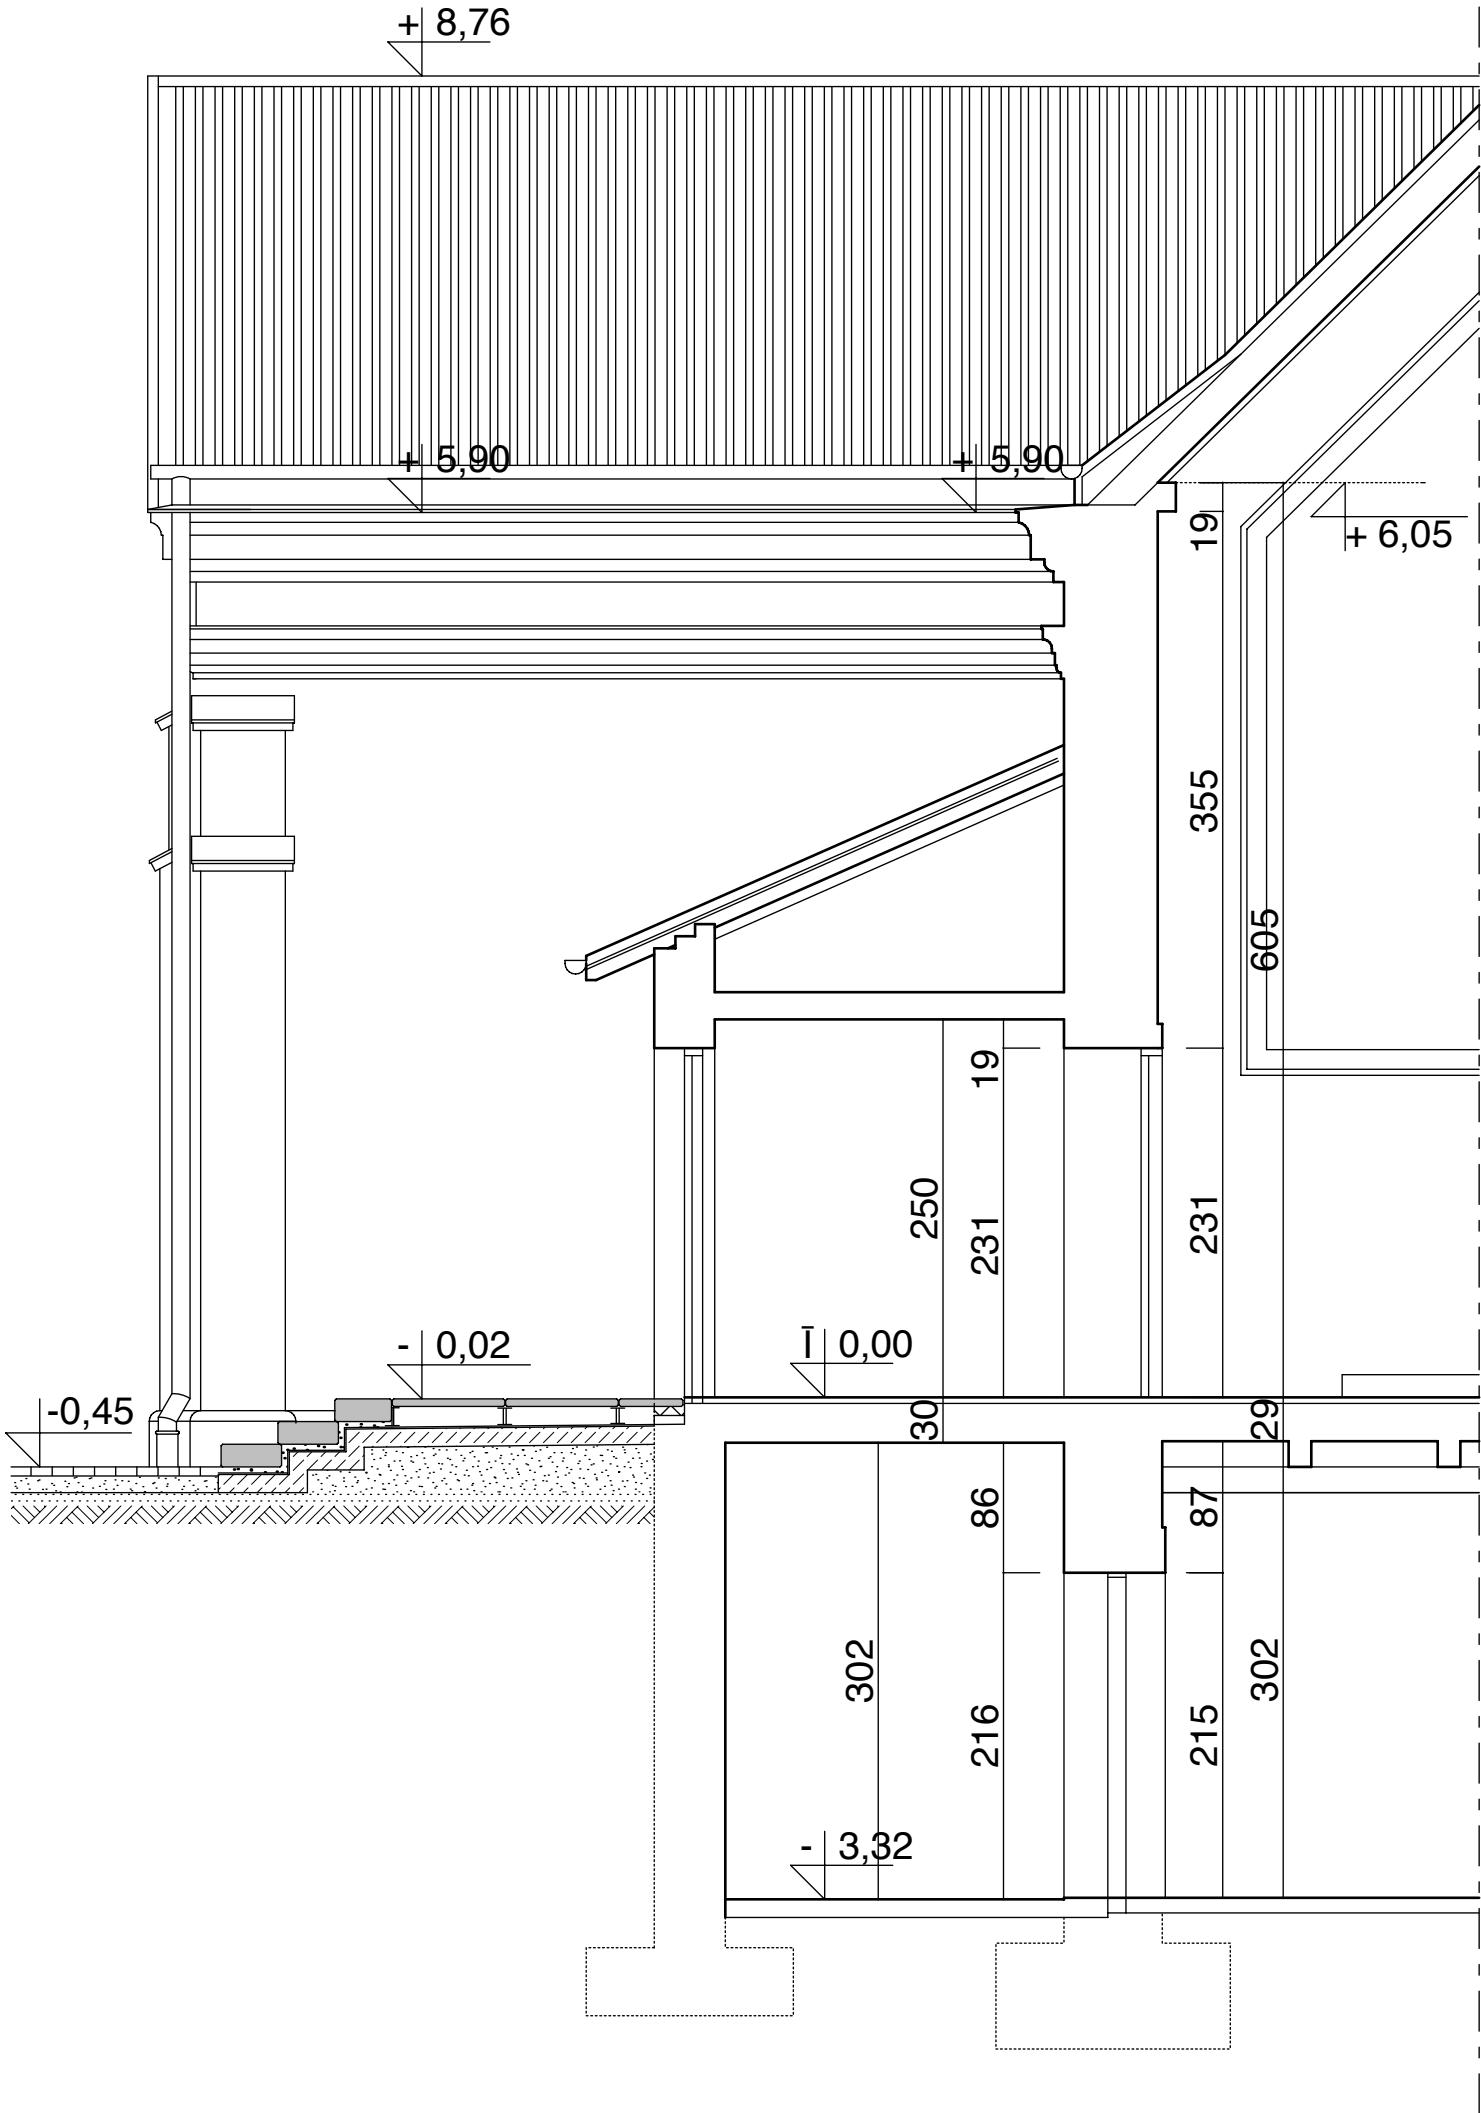

Nazwa obiektu budowlanego:	Przebudowa schodów wejściowych do budynku i budowa dwóch chodników umożliwiającą dostęp dla osób niepełnosprawnych.		
Tytuł rysunku:	SCHODY WEJŚCIOWE DO NAWY BOCZNEJ KOŚCIOŁA		
Imię i nazwisko projektanta	mgr inż. arch. Piotr Puścikowski	Podpis projektanta	Skala rys. 1:50
Numer uprawnień budowlanych	upr. MA/024/04		
Data sporządzenia	16.05.2024		
Numer rys.	J-PB-AR-04		