



RZUT PROJEKTOWANYCH SCHODÓW I CHODNIKÓW

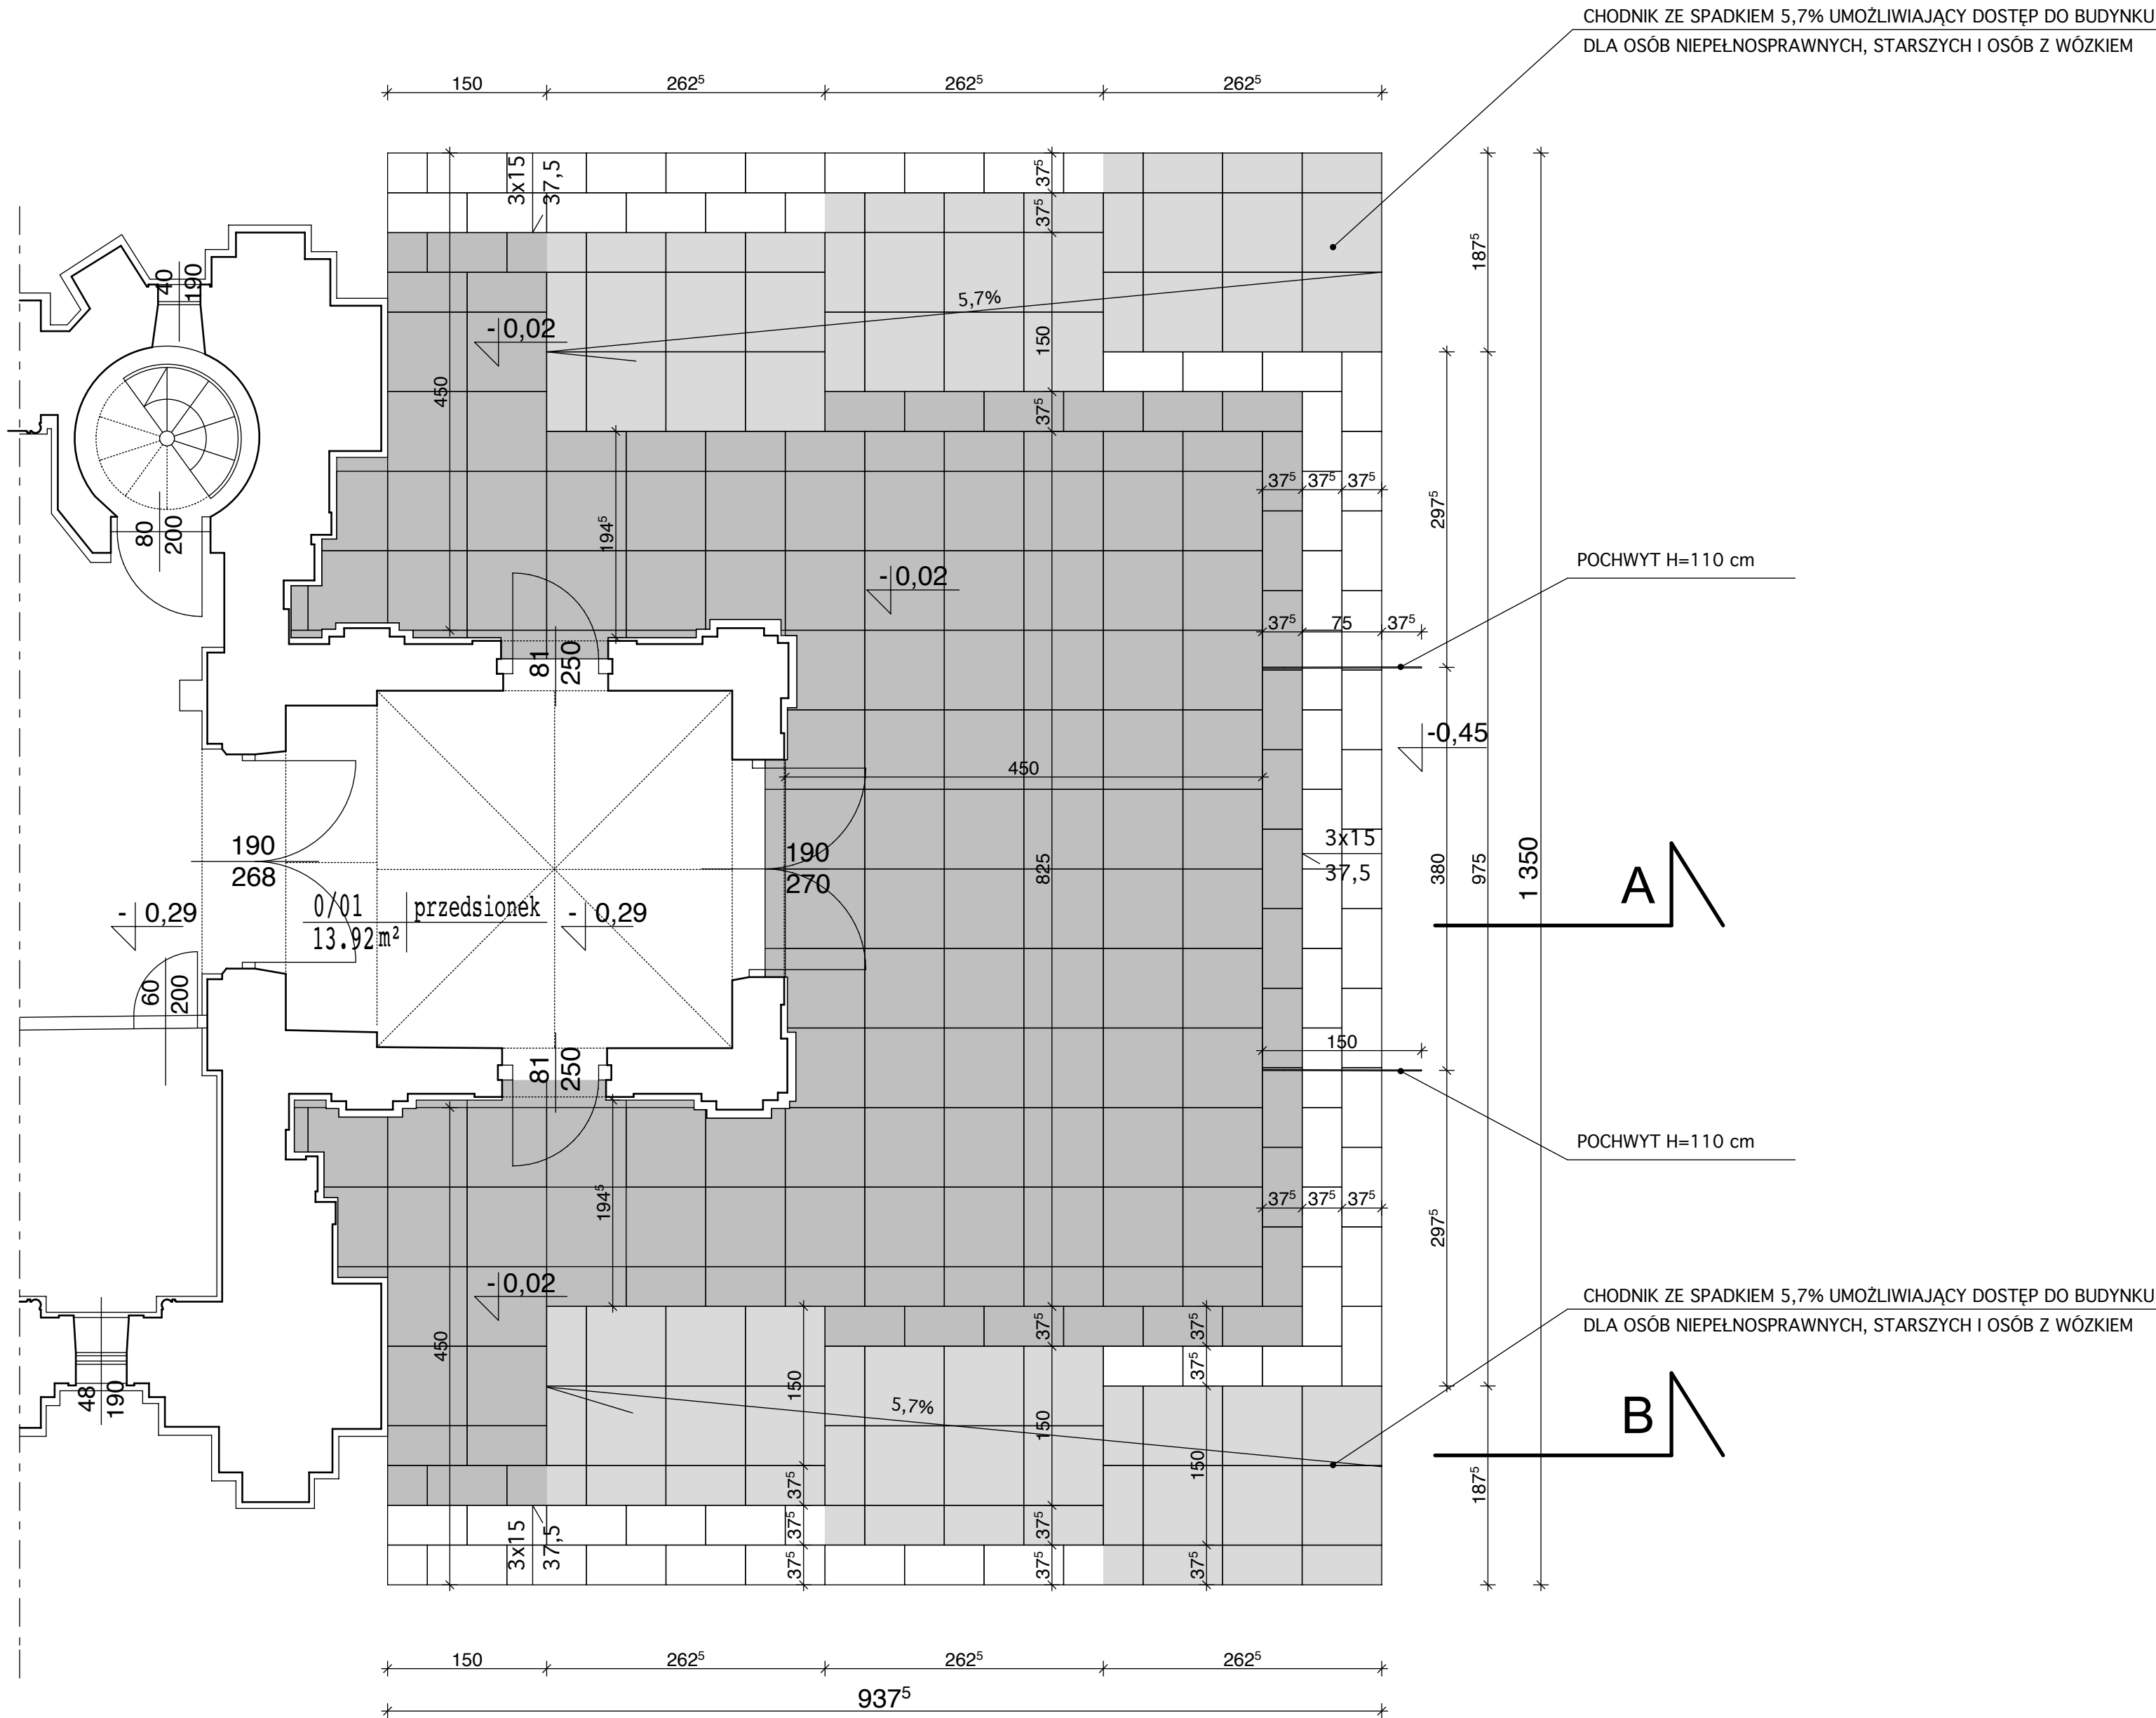


PRZĘKRÓJ A-A

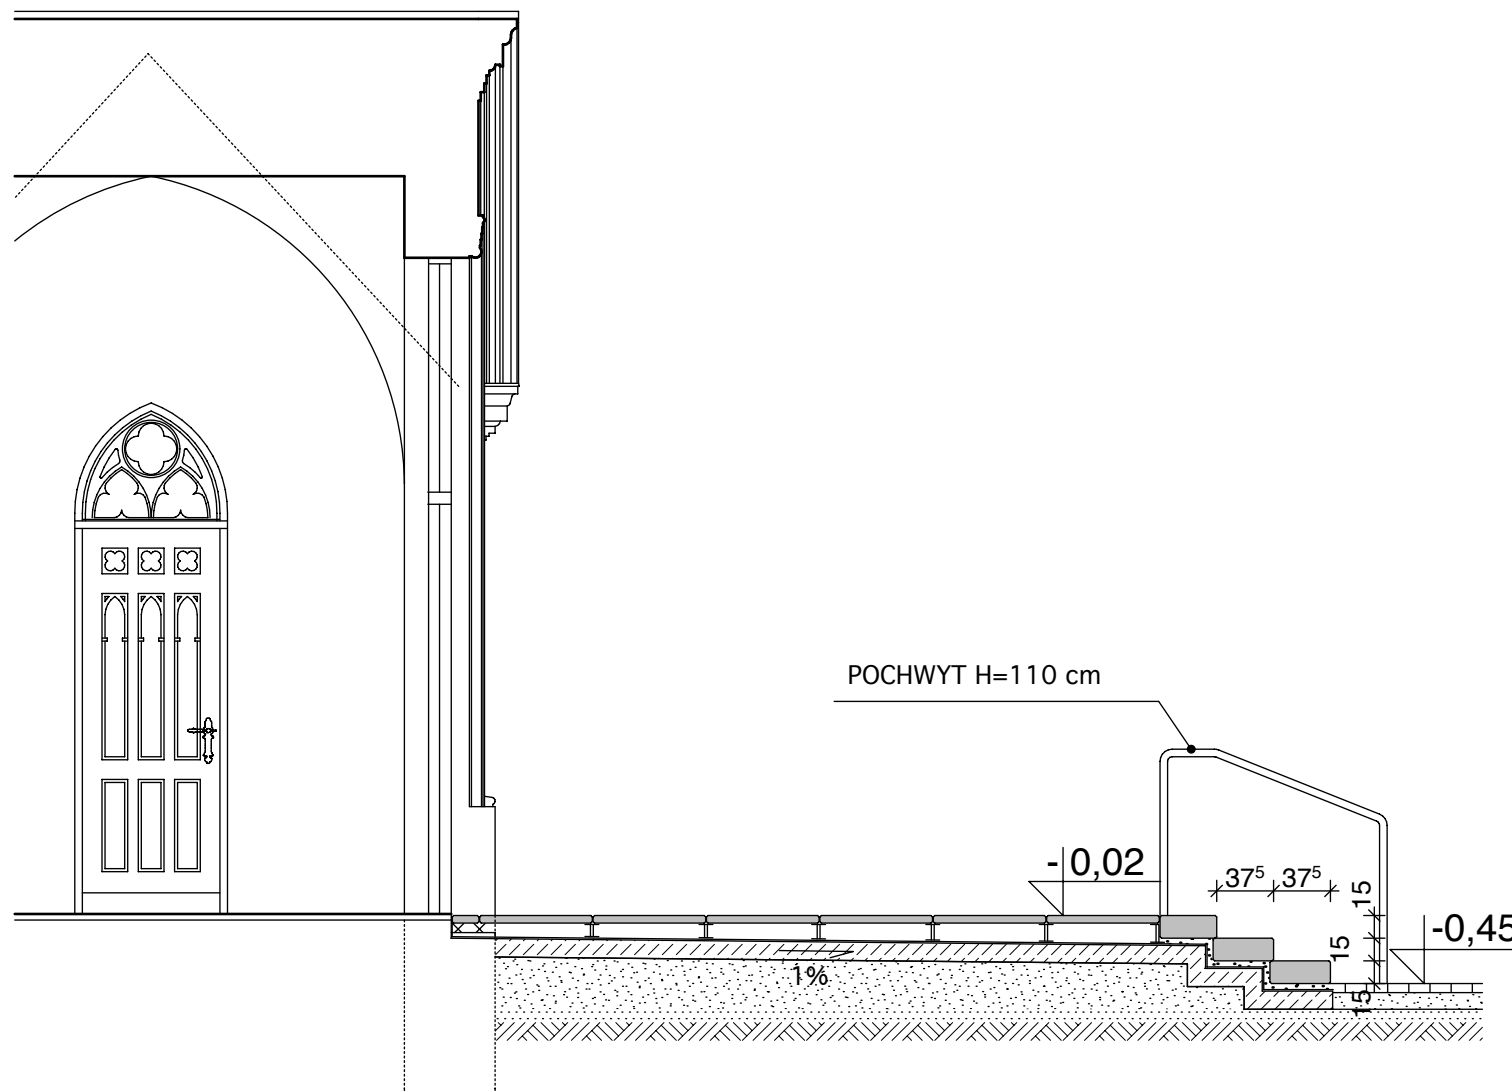

PRZĘKRÓJ B-B

CHODNIK ZE SPADKIEM 5,7% UMOŻLIWIAJĄCY DOSTĘP DO BUDYNKU
DLA OSÓB NIEPEŁNOSPRAWNYCH, STARSZYCH I OSÓB Z WÓZKIEM

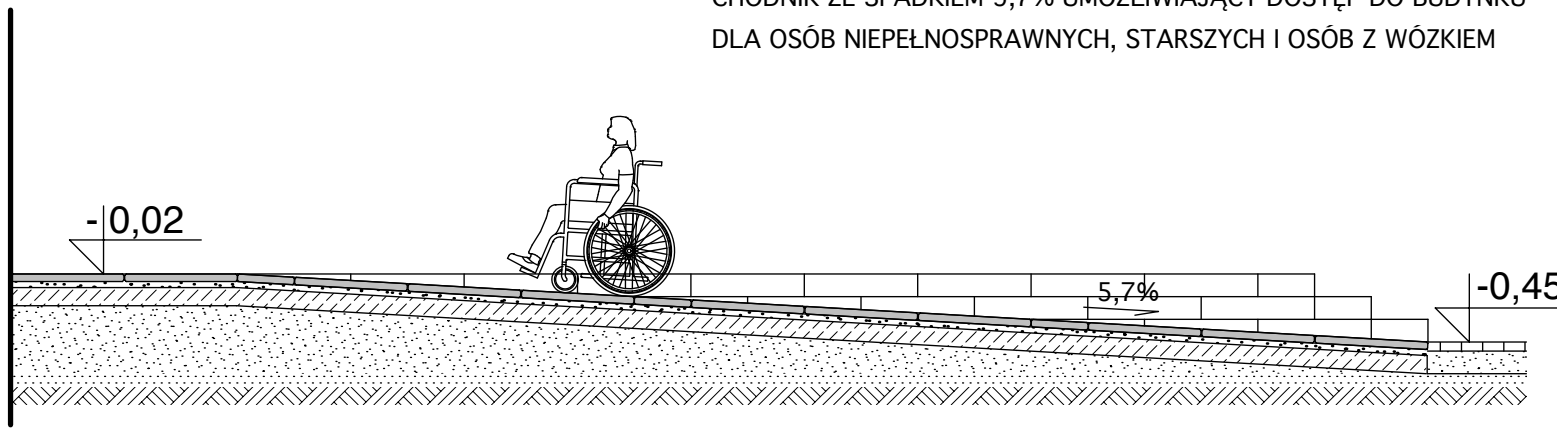

Nazwa obiektu budowlanego:	Przebudowa schodów wejściowych do budynku i budowa dwóch chodników umożliwiających dostęp dla osób niepełnosprawnych.		
Tytuł rysunku:	CHODNIKI I SCHODY WEJŚCIOWE, GŁÓWNE DO KOŚCIOŁA		
Imię i nazwisko projektanta	mgr inż. arch. Piotr Puścikowski	Podpis projektanta	Skala rys. 1:50
Numer uprawnień budowlanych	upr. MA/024/04		
Data sporządzenia	16.05.2024		
Numer rys.	J-PB-AR-03		